


② 新宿西口駅前広場（地下階）北側通路の閉鎖について | 新宿西口駅前広場：地下階

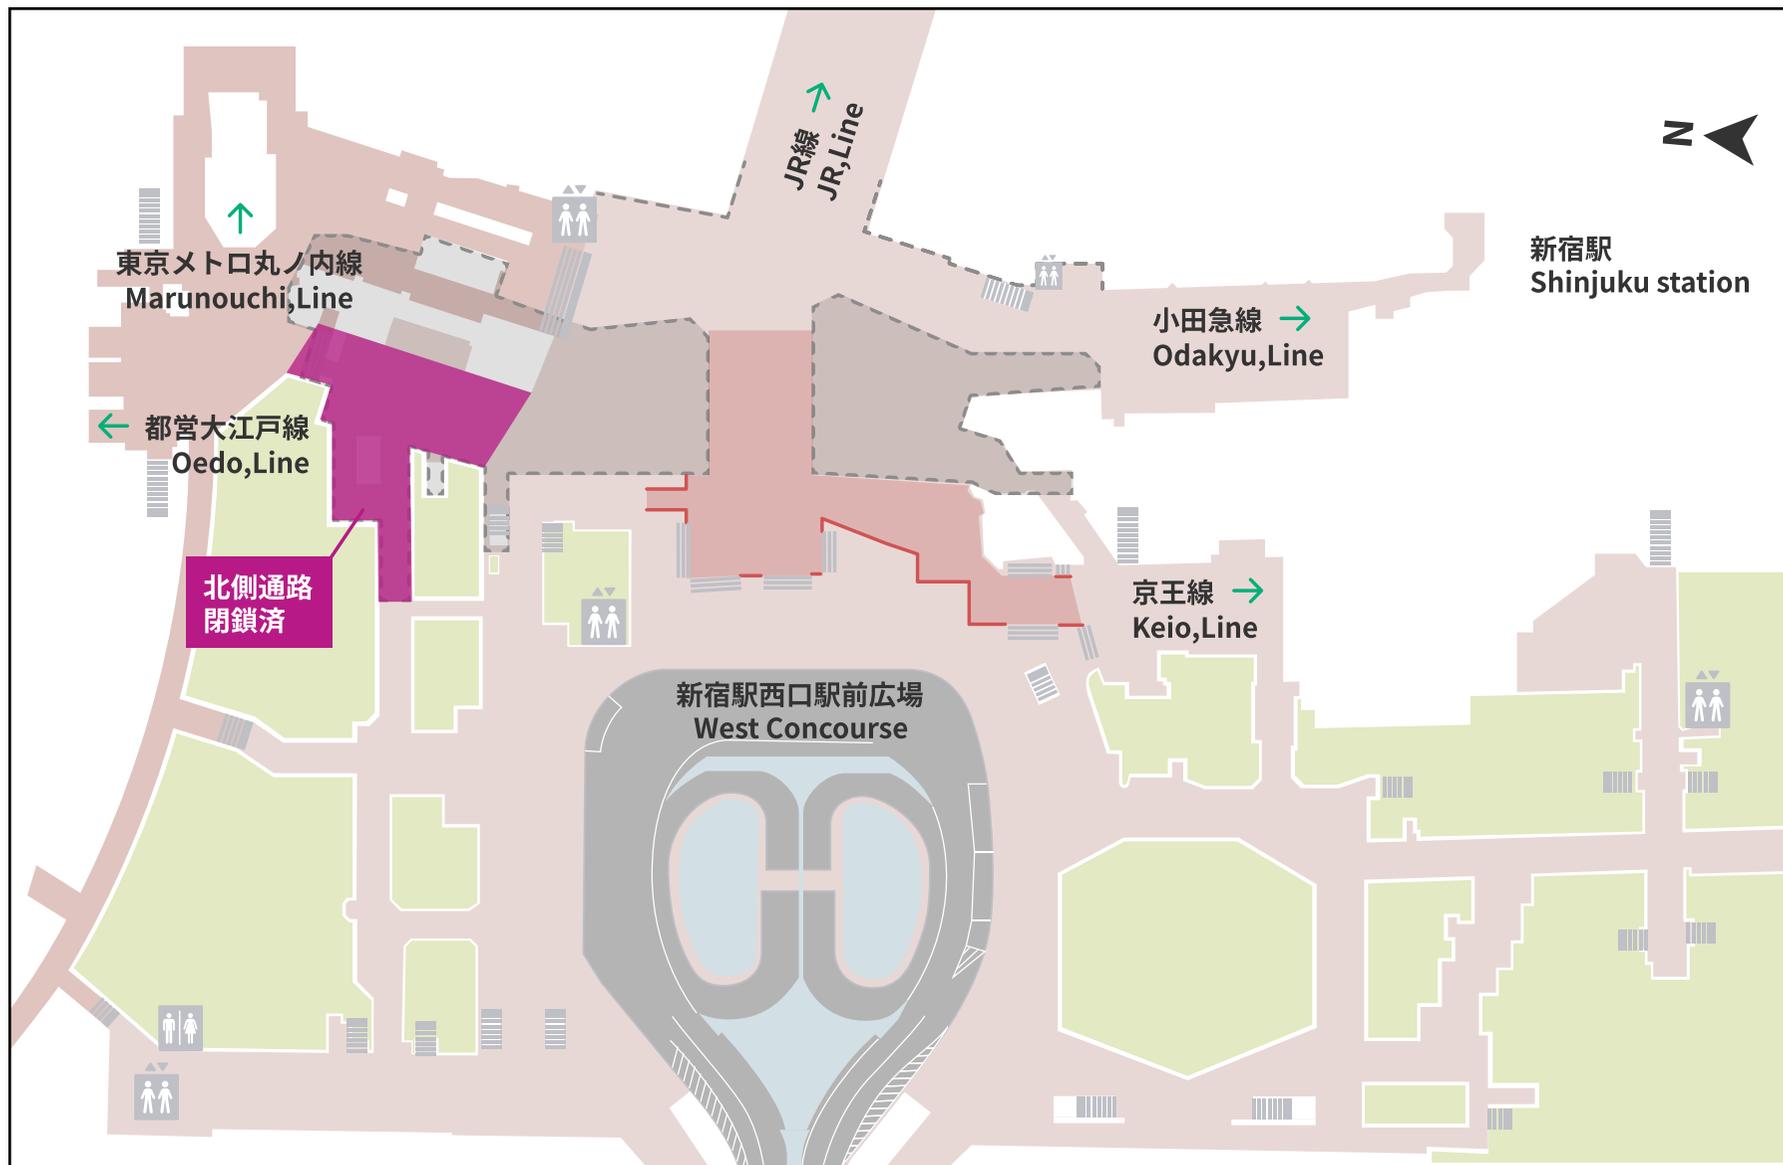

■ B1F ■ B2F ■ 工事用の仮囲い ■ 仮設通路 ■ 車道 ■ 建物

※歩道において、工事により一部狭隘となっている箇所がございます。